

ΕΦΗΜΕΡΙΣ ΤΗΣ ΚΥΒΕΡΝΗΣΕΩΣ
ΤΗΣ ΕΛΛΗΝΙΚΗΣ ΔΗΜΟΚΡΑΤΙΑΣ

ΑΘΗΝΑ 18 ΙΑΝΟΥΑΡΙΟΥ 1983 | ΤΕΥΧΟΣ ΤΕΤΑΡΤΟ | ΑΡΙΘΜΟΣ ΦΥΛΛΟΥ 4

ΠΕΡΙΕΧΟΜΕΝΑ

ΑΠΑΛΛΟΤΡΙΩΣΕΙΣ

ΑΠΟΦΑΣΕΙΣ

Ἀριθ. 12740 (1)

Καθορισμὸς οριογραμμῆς αίγιαλοῦ καὶ παραλίας στὴ θέση «Ἀλμυρὸς» Ἁγίου Παντελεήμονα Ν. Κερκύρας, μπροστὰ ἀπὸ τὴν ἰδιοκτησία Π. Μαρίνου.

Ο ΝΟΜΑΡΧΗΣ ΚΕΡΚΥΡΑΣ

Ἔχοντας ὑπόψη:

1. Τὶς διατάξεις:

α) Τοῦ ἄρθρου 1 τοῦ Ν. 3200/55 «περὶ διοικητικῆς ἀποκεντρώσεως».

β) Τοῦ ἀπὸ 11/12.11.29 Δ/τος «περὶ διοικήσεως δημοσίων κτημάτων».

γ) Τῶν ἄρθρων 1 καὶ 3 το Α.Ν. 2344/40 «περὶ αἰγιαλοῦ καὶ παραλίας», καὶ

δ) Τοῦ ἄρθρου 74 τοῦ Π.Δ. 646/77 «περὶ διαρθρώσεως τοῦ Ὑπουργείου Οἰκονομικῶν».

2. Τὴν ἀπὸ 28.7.81 αἴτηση ποὺ ὑπέβαλε στὴν Οἰκονομικὴ Ἐφορία ὁ Παῦλος—Γιάννης Μαρίνος, σὰν ἐνδιαφερόμενος γιὰ τὸν καθορισμὸ (χάραξη) τῆς οριογραμμῆς τοῦ αιγιαλοῦ καὶ τῆς παραλίας μπροστὰ ἀπὸ τὴν ἰδιοκτησία του στὴ θέση «Ἀλμυρὸς» Ἁγίου Παντελεήμονα Ν. Κερκύρας.

3. Τὴν ἀπὸ 3.6.82 ἔκθεση τῆς ἐπιτροπῆς τοῦ ἄρθρ. 10 τοῦ Α.Ν. 1540/38, ὅπως τοῦτο ἀντικαταστάθηκε μὲ τὸ ἄρθρο 5 τοῦ Α.Ν. 263/68 καὶ τοῦτο μὲ τὸ ἄρθρο 74 τοῦ Π.Δ. 636/77, καθορισμοῦ οριογραμμῆς αἰγιαλοῦ - παραλίας καὶ τὸ ἀπὸ 1.11.1970 τοπογραφικὸ καὶ ὑψομετρικὸ διάγραμμα τῆς προαναφερόμενης περιοχῆς, θεωρημένο ἀπὸ τὴ Διεύθυνση Τεχνικῶν Ὑπηρεσιῶν Ν. Κερκύρας στὶς 3.6.82.

4. Τὴ σύμφωνη γνώμη τοῦ Γενικοῦ Ἐπιτελείου Ναυτικοῦ ποὺ διατυπώθηκε μὲ τὸ ὑπ' ἀριθ. Φ. 187.2/453/82/Ἀριθ. Σχ. 1510/23.8.82 ἔγγραφό του, ἀποφασίζουμε:

Ἐπικυρώνουμε τὴν ἀπὸ 3.6.82 ἔκθεση τῆς ἐπιτροπῆς τοῦ ἄρθρου 74 τοῦ Π.Δ. 636/77, καθορισμοῦ οριογραμμῆς αἰγιαλοῦ καὶ παραλίας στὴ θέση «Ἀλμυρὸς» Κοινότητας Ἁγίου Παντελεήμονα Ν. Κερκύρας, καθὼς καὶ τὸ ἀπὸ 1.11.1979 τοπογραφικὸ καὶ ὑψομετρικὸ διάγραμμα ποὺ συνοδεύει τὴν ἔκθεση, μπροστὰ ἀπὸ τὴν ἰδιοκτησία Παύλου —Ἰωάννη Μαρίνου, στὸ ὁποῖο ἔχει χαραχτεῖ μὲ κόκκινη γραμμὴ τὸ ὅριο τοῦ αἰγιαλοῦ καὶ μὲ κίτρινη τὸ ὅριο τῆς παραλίας.

Ἡ παροῦσα μαζὶ μὲ τὴν ἀπὸ 3.6.82 ἔκθεση τῆς ἐπιτροπῆς καὶ τὸ τοπογραφικὸ καὶ ὑψομετρικὸ διάγραμμα νὰ δημοσιευτοῦν στὴν Ἐφημερίδα τῆς Κυβέρνησης.

ΕΚΘΕΣΙΣ

Ἐπιτροπῆς καθορισμοῦ τῶν ὁρίων τοῦ αἰγιαλοῦ.

Διὰ τὸν καθορισμὸν (τὸ πρῶτον) τῶν ὁρίων τοῦ αἰγιαλοῦ εἰς Ἀλμυρὸν Ἁγίου Παντελεήμονος Κερκύρας πρὸ τῆς ἰδιοκτησίας Παύλου—Ἰωάννου Μαρίνου.

Ἐν Κερκύρᾳ τῇ 3.6.82 οἱ ὑπογεγραμμένοι: 1) Κ. Σκέρος, Οἰκονομικὸς Ἔφορος Κερκύρας, 2) Ν. Ξενάκης, Ὑπολιμενάρχης Κερκύρας 3) Δ. Μάκκας, ΠΤΕΕ ΔΤΥΝ Κερκύρας, ἀποτελοῦντες τὴν ἐπιτροπὴν καθορισμοῦ τῶν ὁρίων τοῦ αἰγιαλοῦ δυνάμει τοῦ ἄρθρου 74 τοῦ Π.Δ. 636/77 μετέβημεν ἐπὶ τόπου τὶς τὴν προαναφερομένην περιοχὴν τὴν 18.8.1981.

Λαβόντες ὑπ' ὄψιν:

1) Τὴν ἀπὸ 28.7.81 αἴτησιν τοῦ Παύλου—Ἰωάννου Μαρίνου.

2) Τὸ ὑπὸ τοῦ Γ. Καγκουρίδη Τοπογράφου Μηχανικοῦ, συνταχθὲν τὴν 1.10.80 τοπογραφικὸν καὶ ὑψομετρικὸν διάγραμμα ἠλεγμένον διὰ τὴν ἀκρίβειαν τῆς ἀποτυπώσεως ὑπὸ τῆς Εἰρήνης Ἀρβανιτάκη, Πολιτικοῦ Μηχανικοῦ, τὴν 14.5.82 καὶ θεωρηθὲν ὑπὸ τῆς ΔΤΥΝΚ τὴν 3.6.82.

3) Τὰς διατάξεις τοῦ Α.Ν. 2344/40 ὡς οὗτος ἐτροποποιήθη.

4) Τὰ ἐκ τῆς ἐπιτοπίου μεταβάσεως προκύψαντα στοιχεῖα, ἀποφασίζει:

1. Καθορίζει ἐπὶ τοῦ ὡς ἄνω τοπογραφικοῦ διαγράμματος:

α) Τὴν οριογραμμὴν τοῦ αἰγιαλοῦ δι' ἐρυθρᾶς συνεχοῦς πολυγωνικῆς γραμμῆς 1, 2, 3, τῆς ὁποίας οἱ κορυφαὶ ἐξακριβώνονται ὡς κατωτέρω:

Ἡ κορυφὴ 1 δι' ἀποστάσεων 49,0 μ. καὶ 57,50 μ. ἐκτῶν τσιμεντίνων πασσάλων α καὶ β ἀντιστοίχως.

Ἡ κορυφὴ 2 δι' ἀποστάσεων 32,0 μ. καὶ 16,50 μ. ἐκ τῶν τσιμεντίνων πασσάλων α καὶ β ἀντιστοίχως.

Ἡ κορυφὴ 3 δι' ἀποστάσεων 19,0 μ. καὶ 5,0 μ. ἐκ τῶν τσιμεντίνων πασσάλων γ καὶ δ ἀντιστοίχως.

β) Λόγῳ τοῦ μεγάλου πλάτους τοῦ αἰγιαλοῦ δὲν καθορίζεται οριογραμμὴ παραλίας.

2. ΒΑ τῆς τομῆς ΑΑ' τὰ ὅρια ἔχουν καθορισθῆ καὶ ἐπικυρωθῆ μὲ τὴν ὑπ' ἀριθ. 7978/20.6.78 ἀπόφαση Νομάρχου Κερκύρας.

3. Δὲν ὑπάρχουν κτίσματα ἢ τμήματα κτισμάτων στὴν οὕτω καθοριζομένην λωρίδα τοῦ αἰγιαλοῦ.


Ἡ Ἐπιτροπὴ


Κ. Σκέρος, Ν. Ξενάκης, Δ. Μάκκας

Κέρκυρα, 9 Σεπτέμβρη 1982

Ὁ Νομάρχης

ΜΑΝΟΣ ΚΟΚΚΙΝΟΣ

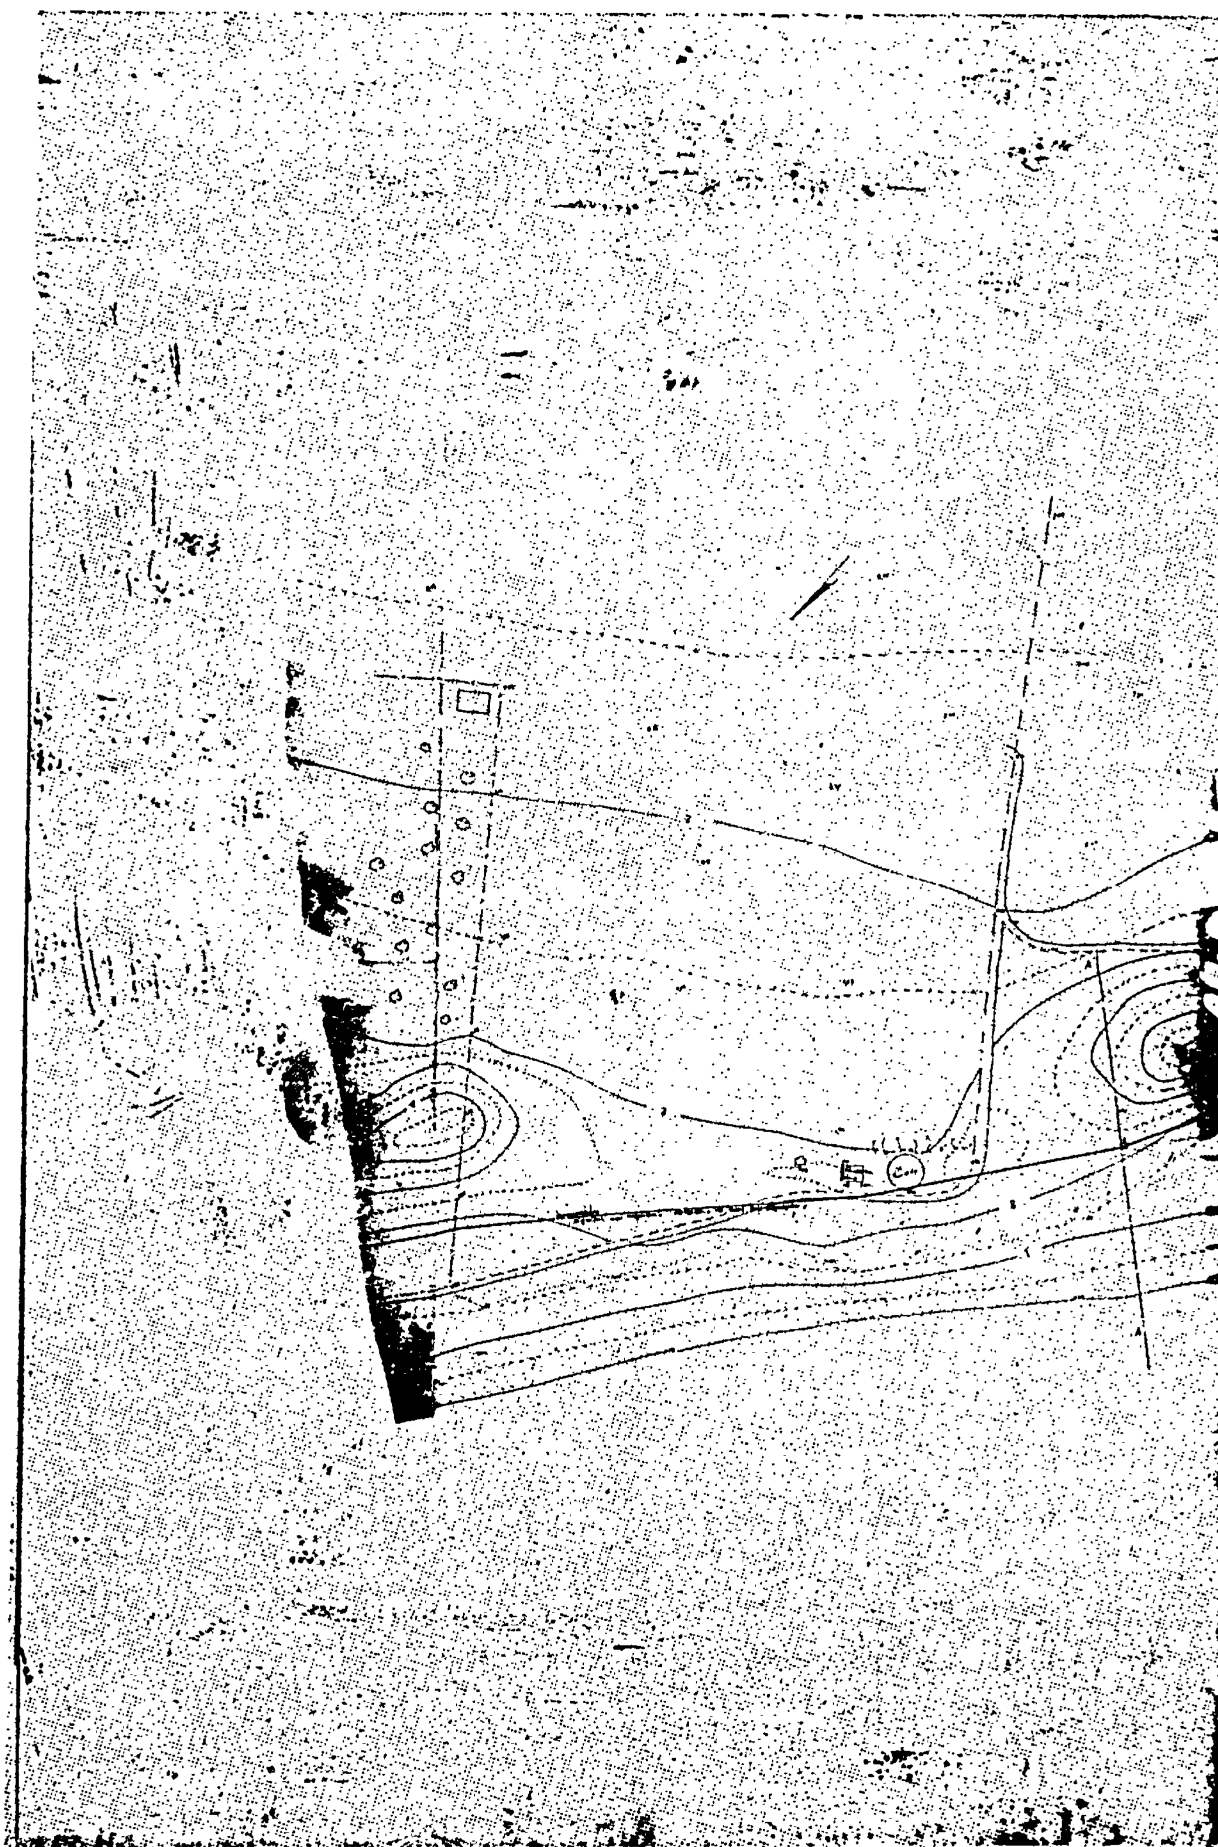

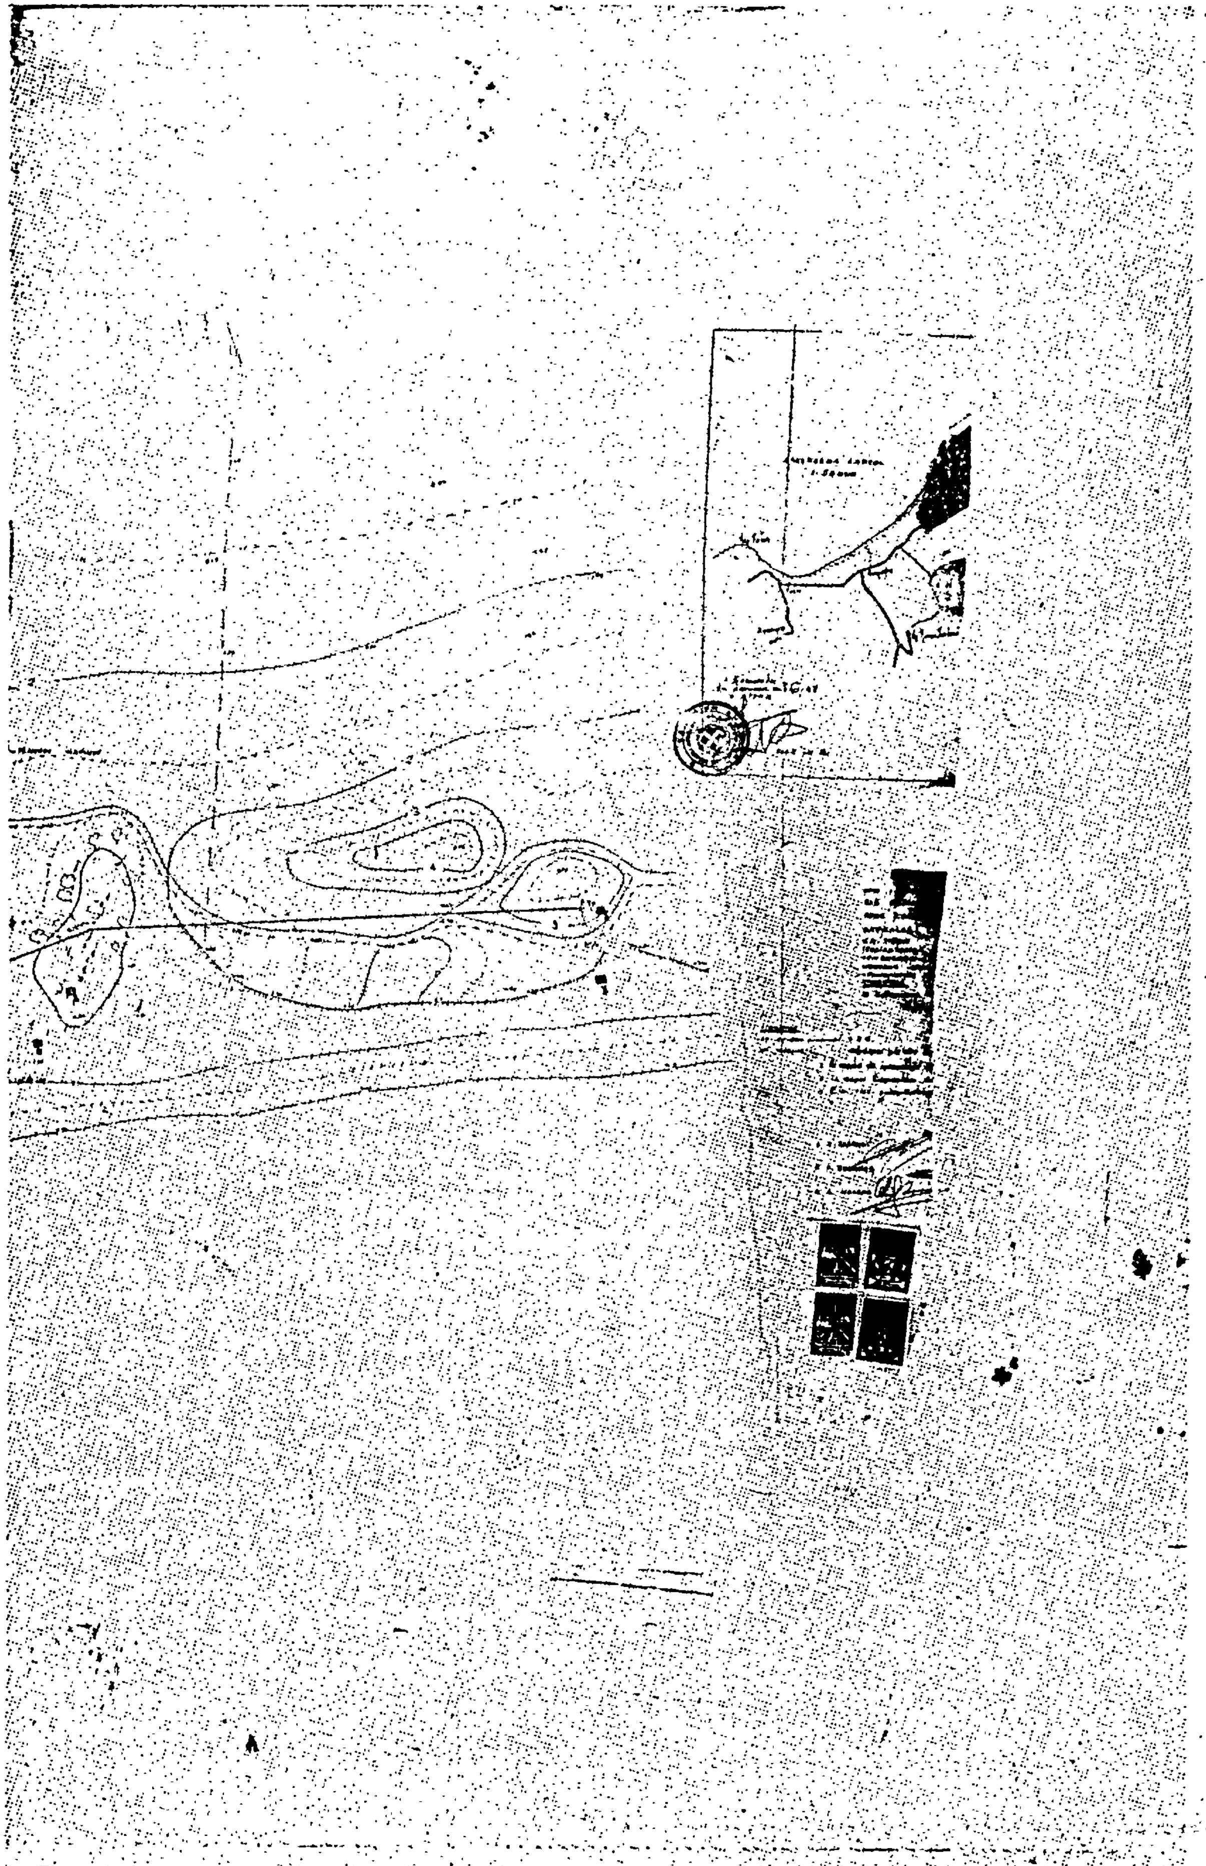

ΠΟΛΕΟΔΟΜΙΑ

ΑΠΟΦΑΣΕΙΣ

Ἀριθ. Χ. 1062 (2)

Ἀναγνώριση τῆς ὁδοῦ πάροδος Τ.Γ. 50 στὸ σχέδιο πόλεως Πατρῶν μεταξὺ τῶν ὁδῶν Ροδοπούλου καὶ Ζωοδ. Πηγῆς ὡς προϋφισταμένης τοῦ ἔτους 1923.

Ο ΝΟΜΑΡΧΗΣ ΑΧΑΪΑΣ

Ἔχοντας ὑπόψη:

1. Τὶς διατάξεις τῆς παρ. 4 τοῦ ἄρθρου 20 τοῦ ἀπὸ 17.7.23 Ν.Δ. περὶ σχεδίων πόλεων κλπ. καθὼς καὶ τὸ Β. Δ. ἀπὸ 4.1.24 ποὺ καθορίζει ὅτι τὸ ἄρθρο 20 ἰσχύει ἀπὸ 1.6.24.

2. Τὶς διατάξεις τοῦ Ν. 3200/55 περὶ ἀποκεντρώσεως καὶ τὸ Β.Δ. ἀπὸ τὶς 28.6.55 περὶ ἐξαιρέσεως ἀπὸ τὴν ἁρμοδιότητα τῶν Νομαρχῶν ἀντικειμένων τινῶν ἁρμοδιότητος Ὑπουργ. Δημοσίων Ἔργων.

3. Τὶς διατάξεις τοῦ Ν. 1018/71 περὶ τροποποιήσεως καὶ συμπληρώσεως τοῦ Α.Ν. 314/68 περὶ παροχῆς εἰς τὸν Ὑπουργὸν Βορείου Ἑλλάδος καὶ τοὺς Νομάρχας ἁρμοδιότητας.

4. Τὴν ἀπὸ 2.12.61 αἴτηση τοῦ Γεωργίου Μπακοπούλου μὲ τὴν ὁποία ζητᾶ τὴν ἀναγνώριση τῆς ὁδοῦ πάροδος Τ.Γ.50 ἡ ὁποία βρίσκεται μέσα στὸ σχέδιο πόλεως Πατρῶν ὡς ὁδοῦ ποὺ ὑπῆρχε πρὶν ἀπὸ τὸ ἔτος 1923.

5. Τὸ ἔγγραφο ἀριθ. Χ. 13044/81 Πολεοδ. Ἐφαρμογῶν μὲ τὸ ὁποῖο ὑποβλήθηκε τοπογραφικὸ διάγραμμα κλπ. σχετικά.

6. Τὰ συμβόλαια ἀρ. 111843, 2212/61, 2118/51, 8579/912, 1501/1909, 22183/68, 19148/59, 17938/58, 6252/1917 συμβολαιογράφων Πατρῶν Χρ. Κόττα, Ι. Στασινοπούλου, Ἀντ. Βουλγαράκη, Ἀχιλ. Γούρα, Π. Ἀναγνωστοπούλου τὴν ἀπὸ 23.11.81 ἔκθεση τίτλων Βασ. Παπαδημητρίου ἀπὸ τὰ ὁποῖα προκύπτει ὅτι ἡ ὁδὸς πάροδος Τ.Γ.50 ἡ ὁποία βρίσκεται μέσα στὸ σχέδιο πόλεως Πατρῶν μεταξὺ τῶν ὁδῶν Ροδοπούλου καὶ Ζ. Πηγῆς ἐσχηματίσθη πρὶν ἀπὸ τὴν ἰσχὺ τοῦ προαναφερομένου Διατάγματος καὶ χωρὶς μεταβολὴ τῶν διαστάσεων αὐτῆς.


7. Τὴ σύμφωνη γνώμη τοῦ ΝΣΔΕ ποὺ διατυπώθηκε στὸ ἀριθ. 1/34/18—1982 πρακτικό του, ἀποφασίζουμε:

Ἀναγνωρίζουμε ὅτι ἡ ὁδὸς πάροδος Τ.Γ. 50 μεταξὺ τῶν ὁδῶν Ροδοπούλου καὶ Ζωοδ. Πηγῆς ποὺ βρίσκεται μέσα στὸ σχέδιο πόλεως Πατρῶν σχηματίσθηκε πρὶν τὸ ἔτος 1923 καὶ ἐφαρμόζονται σ' αὐτὴ ὅλες οἱ διατάξεις ποὺ ἰσχύουν καὶ γιὰ τοὺς ἐγκεκριμένους δρόμους τοῦ ρυμοτομικοῦ σχεδίου πόλεως Πατρῶν στὴν περιοχὴ αὐτὴ καὶ εἰδικότερα ὅπως φαίνεται στὸ συνημμένο τοπογραφικὸ διάγραμμα τοῦ εργ. Παν. Τσούλη.


Ἡ ἀπόφαση αὐτὴ νὰ δημοσιευθεῖ στὴν Ἐφημερίδα τῆς Κυβερνήσεως.

Πάτρα, 23 Αὐγούστου 1982

Ὁ Νομάρχης
ΕΥΡ. ΚΑΦΑΝΤΑΡΗΣ

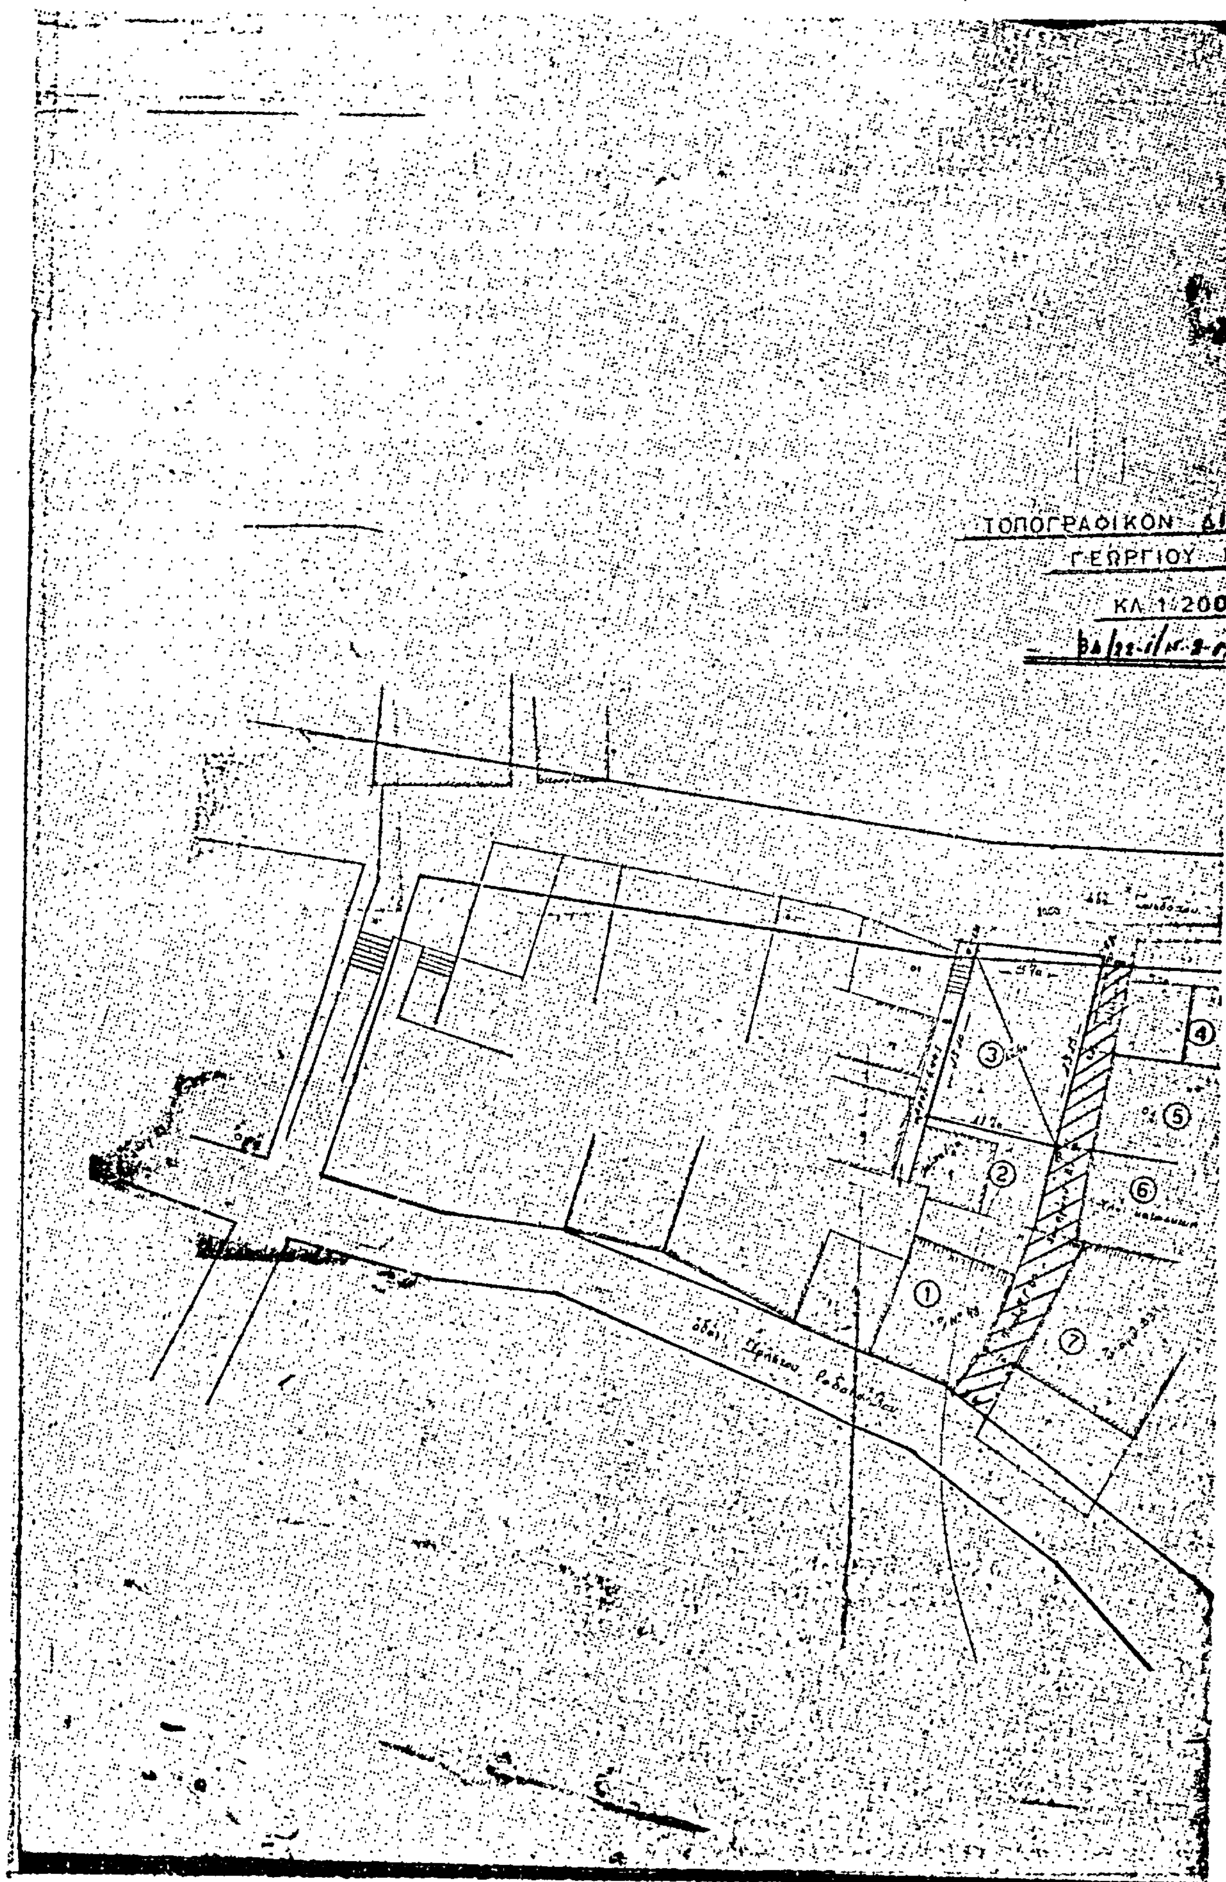
ΤΟΠΟΓΡΑΦΙΚΟΝ
ΓΕΩΡΓΙΟΥ
ΚΛ 1:200
①
②
③
④
⑤
⑥
⑦


...ΜΜΑ ΙΔΙΟΚΤΗΣΙΑΣ
...ΚΟΠΟΥΛΟΥ

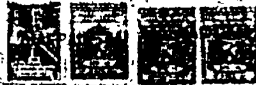

ΥΠΟΜΝΗΜΑ

Α/Α	
1	[illegible]
2	[illegible]
3	[illegible]
4	[illegible]
5	[illegible]
6	[illegible]
7	[illegible]

Ο μηχανικός

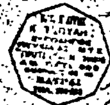



Η ΥΠΗΡΕΣΙΑ ΤΟΥ ΕΘΝΙΚΟΥ ΤΥΠΟΓΡΑΦΕΙΟΥ
ΓΝΩΣΤΟΠΟΙΕΙ ΟΤΙ:

Η ετήσια συνδρομή της Εφημερίδας της Κυβερνήσεως, η τιμή των φύλλων της που πωλούνται τμηματικά και τα τέλη δημοσιεύσεων στην Εφημερίδα της Κυβερνήσεως, καθορίσθηκαν από 1 Ιανουαρίου 1983 ως ακολούθως:

Α'. ΕΤΗΣΙΕΣ ΣΥΝΔΡΟΜΕΣ

1. Για το Τεύχος Α'	Δραχ.	2.500
2. » » » Β'	»	4.000
3. » » » ΤΑΠΣ	»	3.000
4. » » » Γ'	»	1.500
5. » » » Δ'	»	3.500
6. » » » Νομικών Προσώπων Δ. Δ. κτλ.	»	1.500
7. » » » Αν. Ειδ. Δικαστηρίου	»	300
8. » » » Παράρτημα	»	800
9. » » » Ανωνύμων Εταιρειών κτλ.	»	10.000
10. » » Δελτίο Εμπορικής και Βιομηχανικής Ιδιοκτησίας	»	800
11. Για όλα τα τεύχη και το Δ.Ε.Β.Ι.	»	20.000

Οι Δήμοι και οι Κοινότητες του Κράτους καταβάλλουν το 1/2 των ανωτέρω συνδρομών.

Υπέρ του Ταμείου Αλληλοβοηθείας Προσωπικού του Εθνικού Τυπογραφείου (ΤΑΠΕΤ) αναλογούν τα εξής ποσά:

1. Για το Τεύχος Α'	Δραχ.	125
2. » » » Β'	»	200
3. » » » ΤΑΠΣ	»	150
4. » » » Γ'	»	75
5. » » » Δ'	»	175
6. » » » Νομικών Προσώπων Δ.Δ. κτλ.	»	75
7. » » » Αν. Ειδ. Δικαστηρίου	»	15
8. » » » Παράρτημα	»	40
9. » » » Ανωνύμων Εταιρειών κτλ.	»	500
10. » » Δελτίο Εμπ. και Βιομ. Ιδιοκτησίας	»	40
11. Για όλα τα τεύχη	»	1000

Β'. ΤΙΜΗ ΦΥΛΛΩΝ

Η τιμή πωλήσεως κάθε φύλλου, μέχρις 8 σελ., είναι 10 δραχ., από 9 ως 24 σελ. 15 δρχ., από 25 ως 48 σελ. 25 δρχ., από 49 ως 80 σελ. 40 δρχ., από 81 σελ. και πάνω η τιμή πωλήσεως κάθε φύλλου προσαυξάνεται κατά 50 δρχ. ανά 80 σελίδες.

Γ'. ΤΙΜΗ ΦΩΤΟΑΝΤΙΓΡΑΦΩΝ

Η τιμή διαθέσεως στο κοινό των εκδιδόμενων από το Εθνικό Τυπογραφείο φωτοαντιγράφων των διάφορων φύλλων της Εφημερίδας της Κυβερνήσεως καθορίζεται σε τέσσερις (4) δραχμές κατά σελίδα.

Δ'. ΤΕΛΗ ΔΗΜΟΣΙΕΥΣΕΩΝ

Ι. Στο τεύχος Ανωνύμων Εταιρειών και Εταιρειών Περιωρισμένης Ευθύνης:

Α'. Ανωνύμων Εταιρειών:

1. Των καταστατικών	Δραχ.	25.000
2. Των αποφάσεων για συγχώνευση ανωνύμων εταιρειών	»	25.000
3. Των κωδικοποιήσεων των καταστατικών (ΦΕΚ 309/67, τ. Β')	»	15.000
4. Των τροποποιήσεων των καταστατικών	»	8.000
5. Των ισολογισμών κάθε χρήσης	»	10.500
6. Των υπουργικών αποφάσεων για παροχή άδειας επέκτασης των εργασιών Ασφαλιστικών Εταιρειών, των εκθέσεων εκτίμησης περιουσιακών στοιχείων και των αποφάσεων του Δ.Σ. του ΕΛΤΑ, με τις οποίες εγκρίνονται και δημοσιεύονται οι κανονισμοί αυτού	»	9.000
7. Των αποφάσεων για εγκατάσταση υποκαταστήματος, διορισμού γενικού πράκτορα και παροχή πληρεξουσιότητας αντιπροσώπευσης στην Ελλάδα αλλοδαπών Εταιρειών και των αποφάσεων για μεταβίβαση του χαρτοφυλακίου Ασφαλιστικών Εταιρειών κατά το άρθρο 59 παρ. 1. του Ν.Δ. 400/1.9.70	»	6.000
8. Των ανακοινώσεων γιά κάθε μεταβολή που γίνεται με απόφαση Γ.Σ. ή Δ.Σ., των προσκλήσεων σε γενικές συνελεύσεις, των κατά το άρθρο 32 του Ν. 3221/24 γνωστοποιήσεων, των ανακοινώσεων που προβλέπονται από το άρθρο 59 παρ. 3 του Ν.Δ. 400/1970 για Αλλοδαπές Ασφαλιστικές Εταιρείες, των αποφάσεων του Διοικητικού Συμβουλίου του ΕΛΤΑ που αναφέρονται σε προσωρινές διατάξεις και των αποφάσεων του Υπ. Συγκοινωνιών για τους ΗΛΠΑΠ – ΗΣΑΠ – ΟΣΕ	»	2.800
9. Των συνοπτικών μηνιαίων καταστάσεων των Τραπεζικών Εταιρειών	»	2.800
10. Των αποφάσεων της επιτροπής του Χρηματιστηρίου για την εισαγωγή χρεωγράφων στο χρηματιστήριο για διαπραγμάτευση, σύμφωνα με τις διατάξεις του άρθρου 2 παρ. 3 Α.Ν. 148/1967	Δραχ.	2.800
11. Των αποφάσεων της επιτροπής κεφαλαιαγοράς για τη διαγραφή χρεωγράφων από το χρηματιστήριο, σύμφωνα με τις διατάξεις του άρθρου 2 παρ. 4 Α. Ν. 148/67.	»	2.800
12. Των αποφάσεων για την έγκριση τιμολογίων των Ασφαλιστικών Εταιρειών	»	2.000

Β'. Εταιρειών Περιωρισμένης Ευθύνης:

1. Των καταστατικών	»	2.800
2. Των κωδικοποιήσεων των καταστατικών	»	2.800
3. Των ισολογισμών κάθε χρήσης	»	3.200
4. Των εκθέσεων εκτίμησης περιουσιακών στοιχείων	»	2.800
5. Των τροποποιήσεων των καταστατικών (για κάθε συμβολαιογραφική πράξη)	»	1.200
6. Των ανακοινώσεων με συμβολαιογραφική πράξη	»	1.200
7. Των ανακοινώσεων με απόφαση της Γ.Σ.	»	1.000
8. Των προσκλήσεων σε γενικές συνελεύσεις	»	1.000

Γ'. Αλληλασφαλιστικών Συνεταιρισμών – Αλληλασφαλιστικών Ταμείων και Φιλανθρωπικών Σωματείων:

1. Των υπουργικών αποφάσεων για τη χορήγηση άδειας λειτουργίας Αλληλασφαλιστικών Συνεταιρισμών – Αλληλασφαλιστικών Ταμείων	»	2.800
2. Των ισολογισμών των ανωτέρω Συνεταιρισμών, Ταμείων και Σωματείων	»	3.200

Δ'. Των δικαστικών πράξεων:

ΙΙ. Στο Τέταρτο τεύχος:

Των δικαστικών πράξεων για παρακατάθεση αποζημιώσεως	»	1.200

Ε'. ΚΑΤΑΒΟΛΗ ΣΥΝΔΡΟΜΩΝ - ΤΕΛΩΝ ΔΗΜΟΣΙΕΥΣΕΩΝ ΚΑΙ ΠΟΣΟΣΤΩΝ Τ.Α.Π.Ε.Τ.

1. Οι συνδρομές του εσωτερικού και τα τέλη δημοσιεύσεων προκαταβάλλονται στα Δημόσια Ταμεία έναντι αποδεικτικού είσπραξης, το οποίο φροντίζει ο ενδιαφερόμενος να το στείλει στο Εθνικό Τυπογραφείο.

2. Οι συνδρομές του εξωτερικού είναι δυνατό να στέλνονται και σε ανάλογο συνάλλαγμα με επιταγή στο όνομα του Διευθυντή Διαχειρίσεως του Εθνικού Τυπογραφείου.

3. Το υπέρ του ΤΑΠΕΤ ποσοστό επί των ανωτέρω συνδρομών και τελών δημοσιεύσεων καταβάλλεται ως εξής:
α) στην Αθήνα: στο Ταμείο του ΤΑΠΕΤ (Κατάστημα Εθνικού Τυπογραφείου).
β) στις υπόλοιπες πόλεις του Κράτους: στα Δημόσια Ταμεία και αποδίδεται στο ΤΑΠΕΤ σύμφωνα με τις 192378/3639/1947 (RONEO 185) και 178048/5321/31.7.65 (RONEO 139) εγκύκλιες διαταγές του Γ.Λ.Κ.
γ) στις περιπτώσεις συνδρομών εξωτερικού: όταν η αποστολή τους γίνεται με επιταγές μαζί μ' αυτές στέλνεται και το υπέρ του ΤΑΠΕΤ ποσοστό.

ΑΠΟ ΤΟ ΕΘΝΙΚΟ ΤΥΠΟΓΡΑΦΕΙΟ